



CORTE LONGITUDINAL

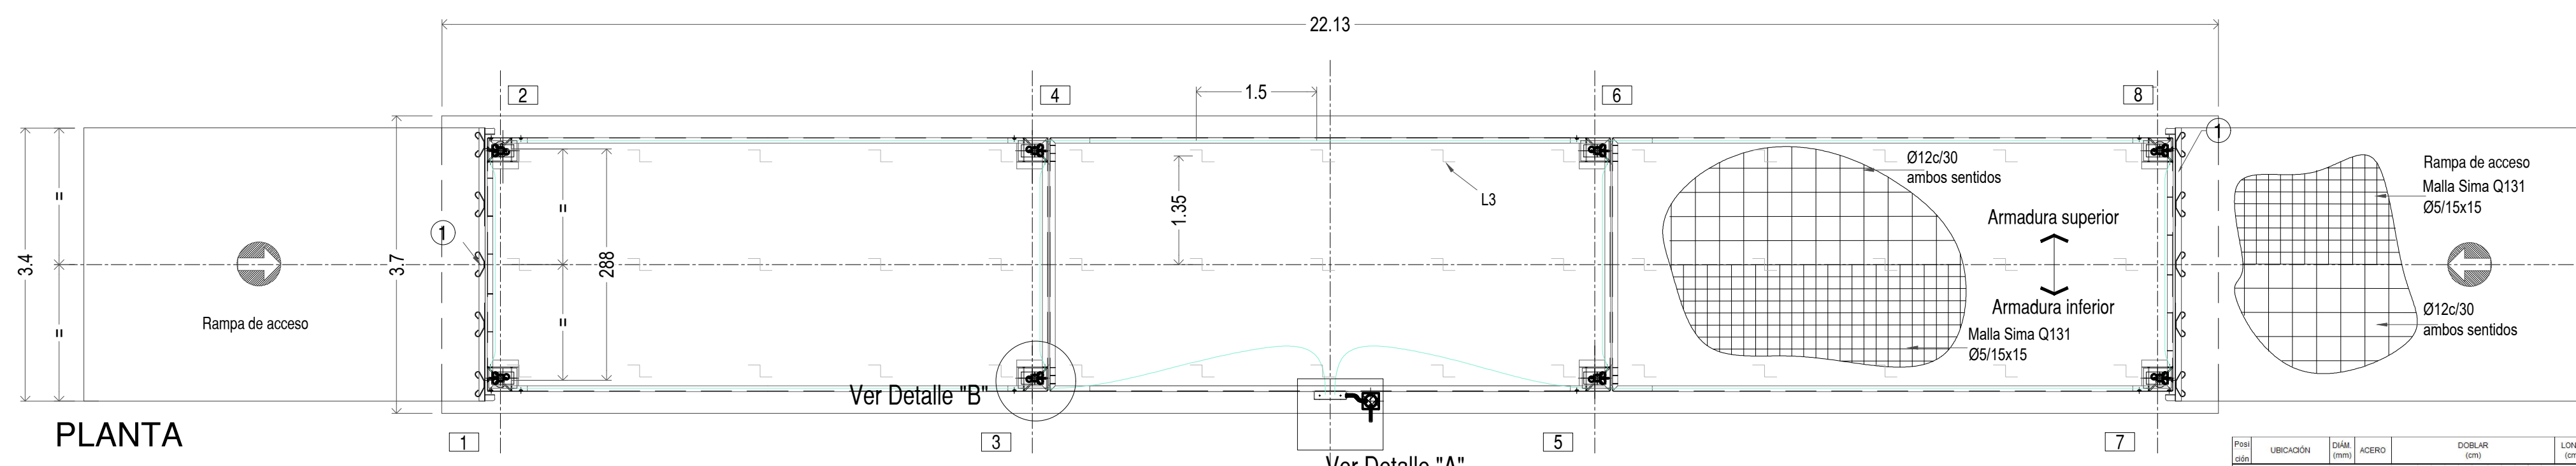




PLANTA

- NOTAS GENERALES:
- 01) Nivel Referencia: Nivel ±0 = Nivel terminado circundante.
  - 02) Hormigón elaborado
    - 1º etapa
    - Platea: 25 m³ H30
    - 2º etapa
    - Rampas: 13,5 m³ H30
    - Módulos: 19m3 H30
  - 03) Medidas en m


DETALLE VIGA CENTRAL

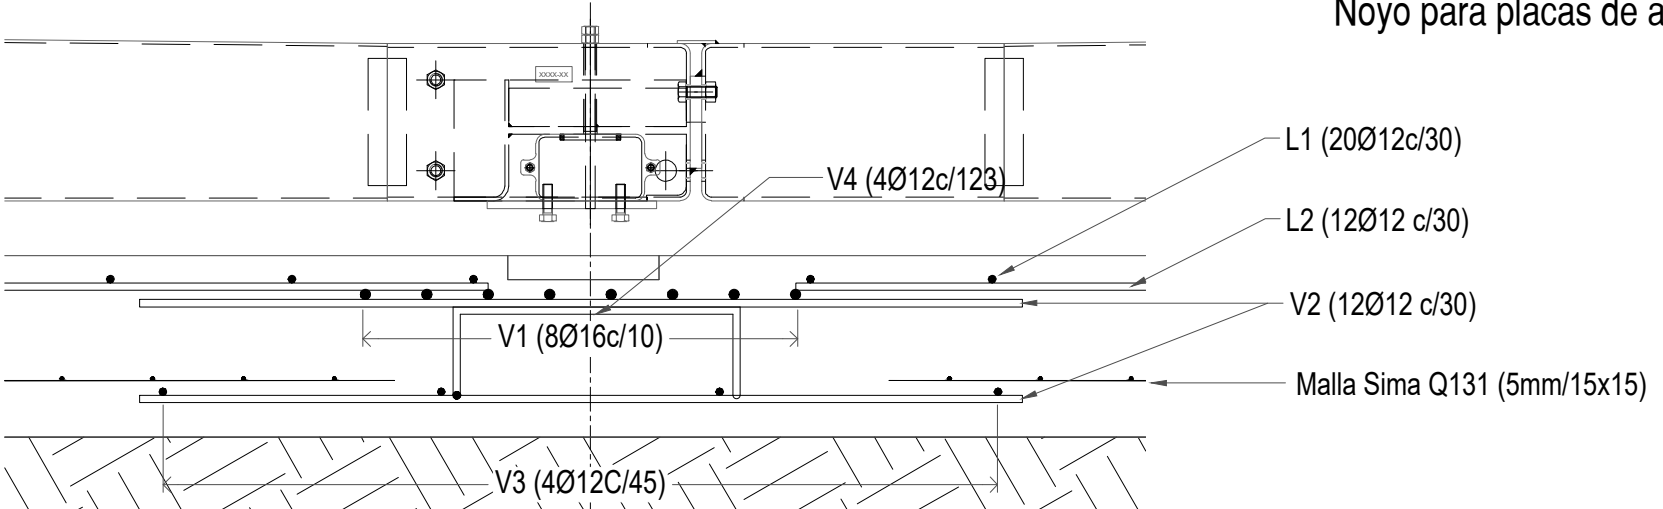


DETALLE VIGA EXTREMA Y RAMPA

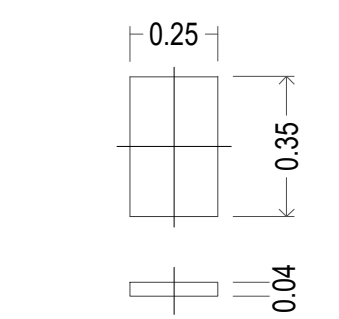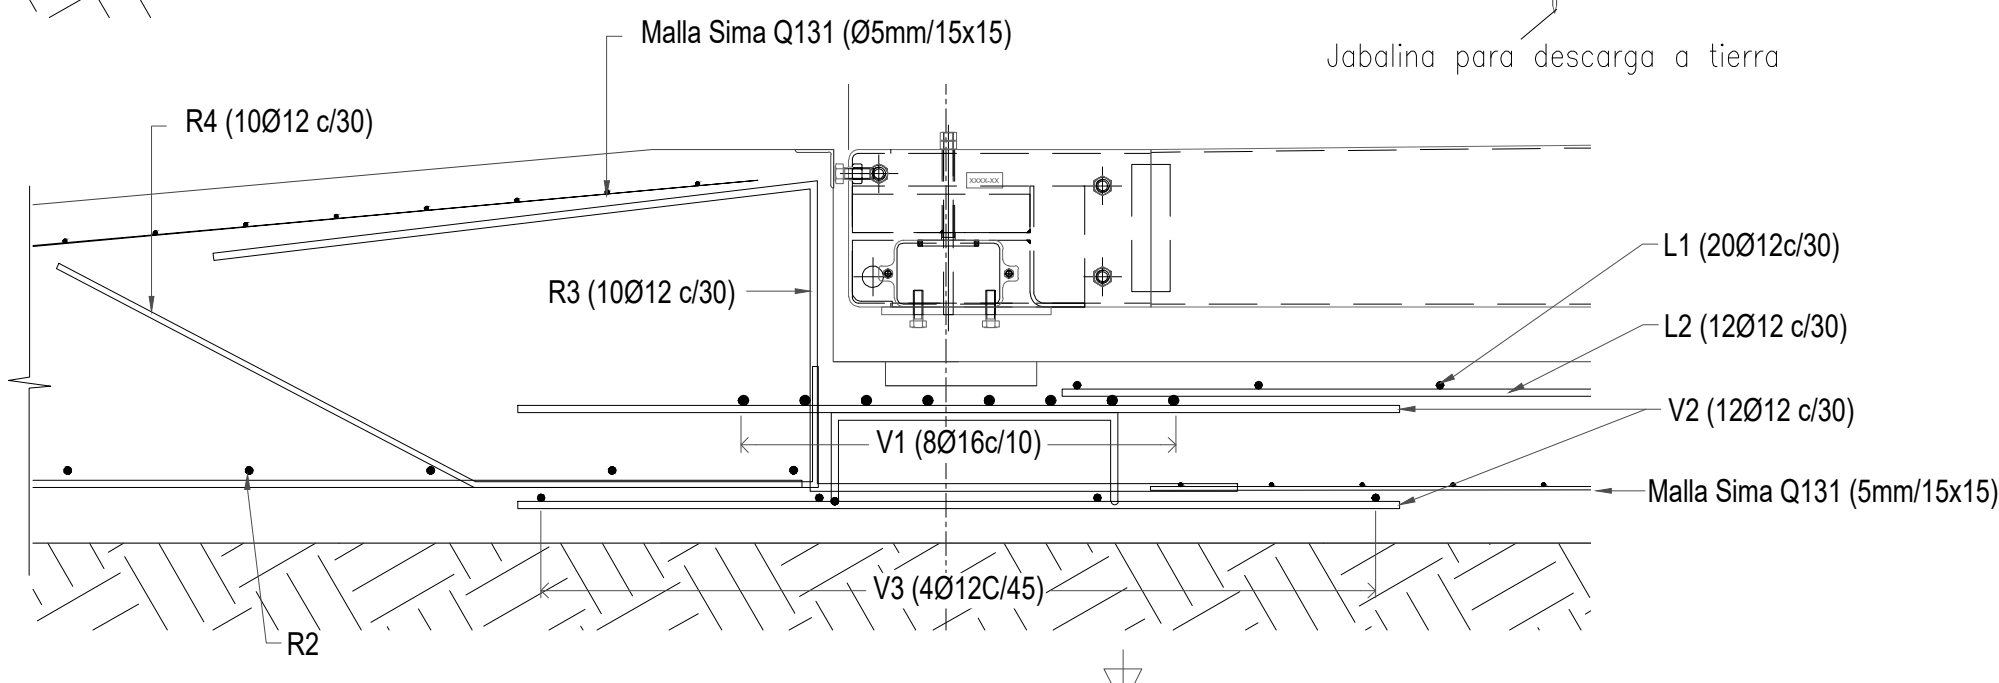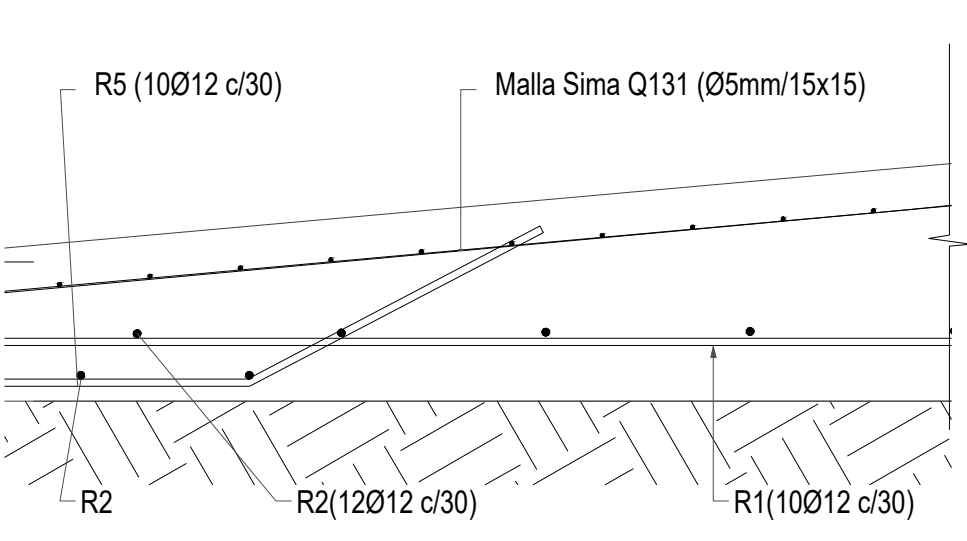

Detalle "B"  
Noyo para placas de apoyo

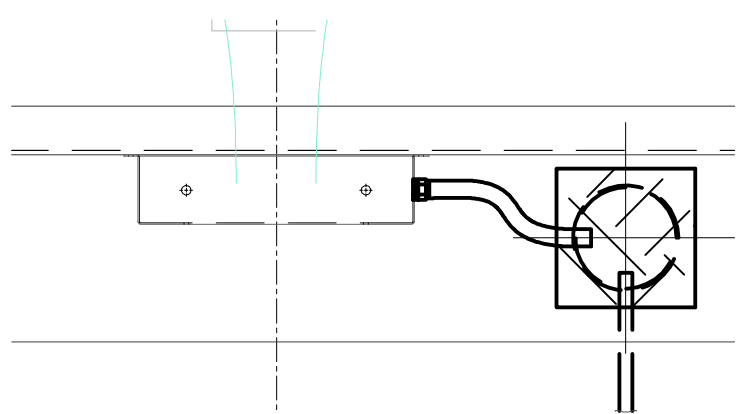

DETALLE "A" SALIDA TENDIDO ELÉCTRICO  
A

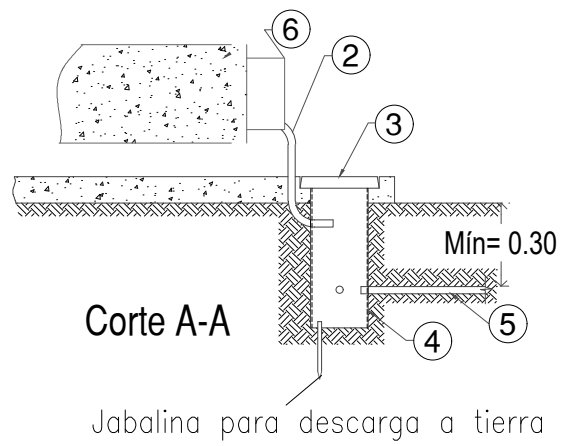

Corte A-A  
Jabalina para descarga a tierra

| Posi<br>ción        | UBICACIÓN               | DIÁM<br>(mm) | ACERO | DOBLAR<br>(cm) | LONG.<br>(cm) | CANT.<br>x UN. | CANT.<br>TOT. | LONG. TOTAL<br>(m) |
|---------------------|-------------------------|--------------|-------|----------------|---------------|----------------|---------------|--------------------|
| VIGAS 0.30x1.5x3.50 |                         |              |       | Cantidad = 4   |               |                |               |                    |
| V1                  | Longitudinal superior   | 16           | ADNS  | 340            | 340           | 8              | 32            | 108.80             |
| V2                  | Transv e inf            | 12           | ADNS  | 140            | 140           | 24             | 96            | 134.40             |
| V3                  | Longitudinal inferior   | 12           | ADNS  | 340            | 340           | 4              | 16            | 54.40              |
| V4                  | Separadores armaduras   | 12           | ADNS  | 140            | 140           | 4              | 16            | 26.08              |
| LOSAS               |                         |              |       | Cantidad = 3   |               |                |               |                    |
| L1                  | Transversal superior    | 12           | ADNS  | 340            | 340           | 20             | 60            | 204.00             |
| L2                  | Longitudinal superior   | 12           | ADNS  | 630            | 630           | 12             | 36            | 226.80             |
| L3                  | Separadores armaduras   | 6            | ADNS  | 140            | 140           | 45             | 135           | 98.55              |
| RAMPAS A2.9L4.70    |                         |              |       | Cantidad = 2   |               |                |               |                    |
| R1                  | Longitudinal            | 12           | ADNS  | 460            | 460           | 10             | 20            | 92.00              |
| R2                  | Transversal             | 12           | ADNS  | 285            | 285           | 21             | 42            | 120.12             |
| R3                  | Anclaje rampas-vigas    | 12           | ADNS  | 100            | 100           | 10             | 20            | 46.40              |
| R4                  | Rampa Refuerzo inferior | 12           | ADNS  | 20             | 154           | 10             | 20            | 30.80              |
| R5                  | Rampa Refuerzo inferior | 12           | ADNS  | 20             | 134           | 10             | 20            | 26.80              |
| R6                  | Separadores armaduras   | 6            | ADNS  | 15             | 101           | 3              | 6             | 6.06               |

|                                                                        |                                       |                                                                  |                 |                          |                                      |
|------------------------------------------------------------------------|---------------------------------------|------------------------------------------------------------------|-----------------|--------------------------|--------------------------------------|
| 6                                                                      | Caja protección escualizador          |                                                                  |                 |                          | 1                                    |
| 5                                                                      | Caño PVC Ø3/4" Long.: hasta indicador |                                                                  | ---             | ---                      | Variable                             |
| 4                                                                      | Caño PVC Ø6" x 40cm                   |                                                                  | ---             | ---                      | 1                                    |
| 3                                                                      | Tapa cámara de paso/ Cemento 20x20 cm |                                                                  | ---             | ---                      | 1                                    |
| 2                                                                      | Pipeta para ingreso de cañerías       |                                                                  | ---             | ---                      | 1                                    |
| 1                                                                      | Ángulos de coronamiento               | Plano N° 0910.01.0016 PL                                         |                 |                          | 2                                    |
| Pos                                                                    | Descripción                           | Denominación                                                     | Peso /pieza     | Peso /báscula            | Cantidad                             |
| Dibujó: LA                                                             | Revisó: EtB                           | Aprobó: H.A.G.                                                   | Fecha: 30/11/23 | Escala: -                | Revisión: Inclusión de separadores 1 |
| Y:\Productos\00 Genericos\030 Logos institucionales\Logo FULL GaMa.png |                                       | Platea para básculas camioneras Modelo San lorenzo o Elcalafate. |                 |                          |                                      |
| Básculas GaMa S.R.L.                                                   |                                       | 21m x 3,16mm para 8 celdas                                       |                 | Modelo: ---              |                                      |
|                                                                        |                                       | Archivo: Fundaciones/camiones/plateas/21x3.16/...                |                 | N°Plano: 0910.02.0102 PL |                                      |