




Volumen H^o módulos:
Tipo H30- 6,75 m³

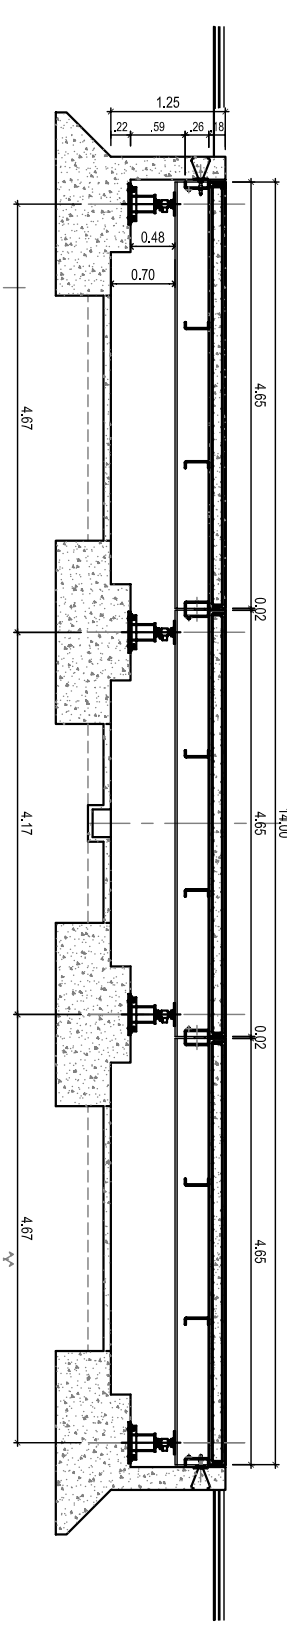


CORTE C-C
ESCALA = 1:40

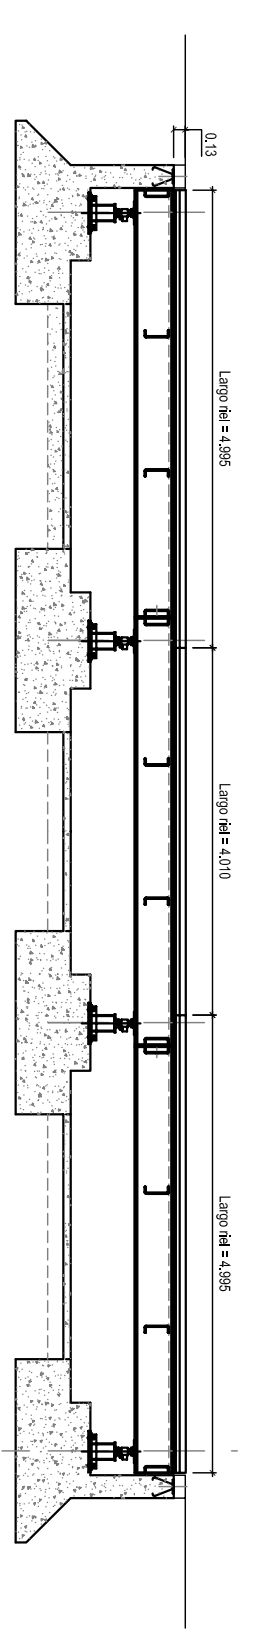

CORTE B-B
ESCALA = 1:40

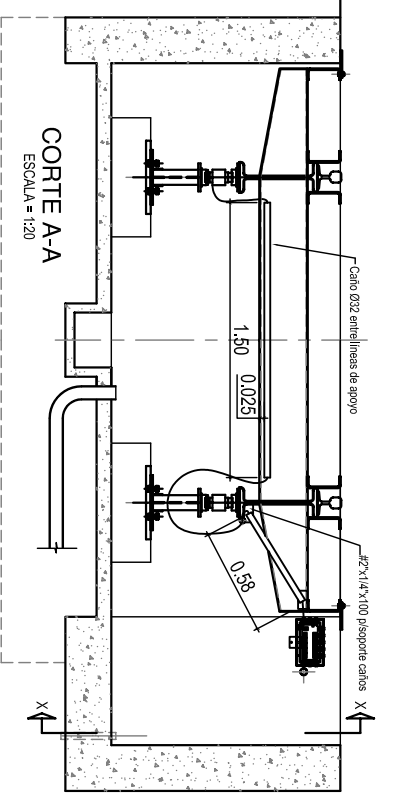

CORTE A-A
ESCALA = 1:20

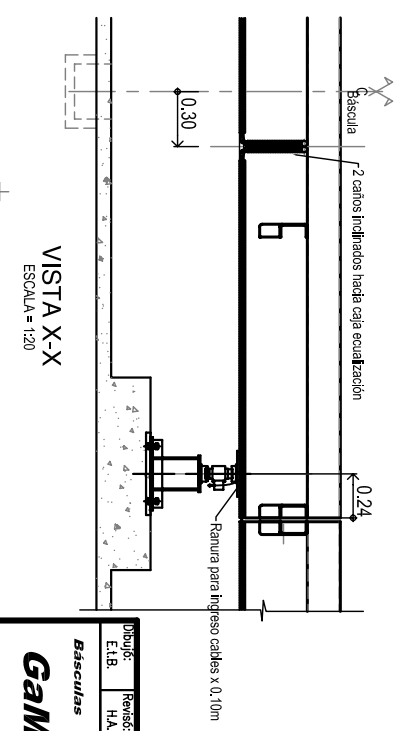

VISTA X-X
ESCALA = 1:20

Dibujó:		Revisó:		Aprobó:		Fecha:		Escala:		Revisión:	
E.I.B.		H.A.G.		H.A.G.		07/10/04		Indicadas		---	
Básculas											
Báscula camión-vagón 90t- 14m x 3m											
ACA - Va. del Proasito											
Conjunto báscula-obra civil											
Modelo: --											
Archivo: Z:\Bases\en\2200mg y cam\22003 (N03014-3)...											
Nº Plano: PL.220.03.101											

GAMA S.R.L.