
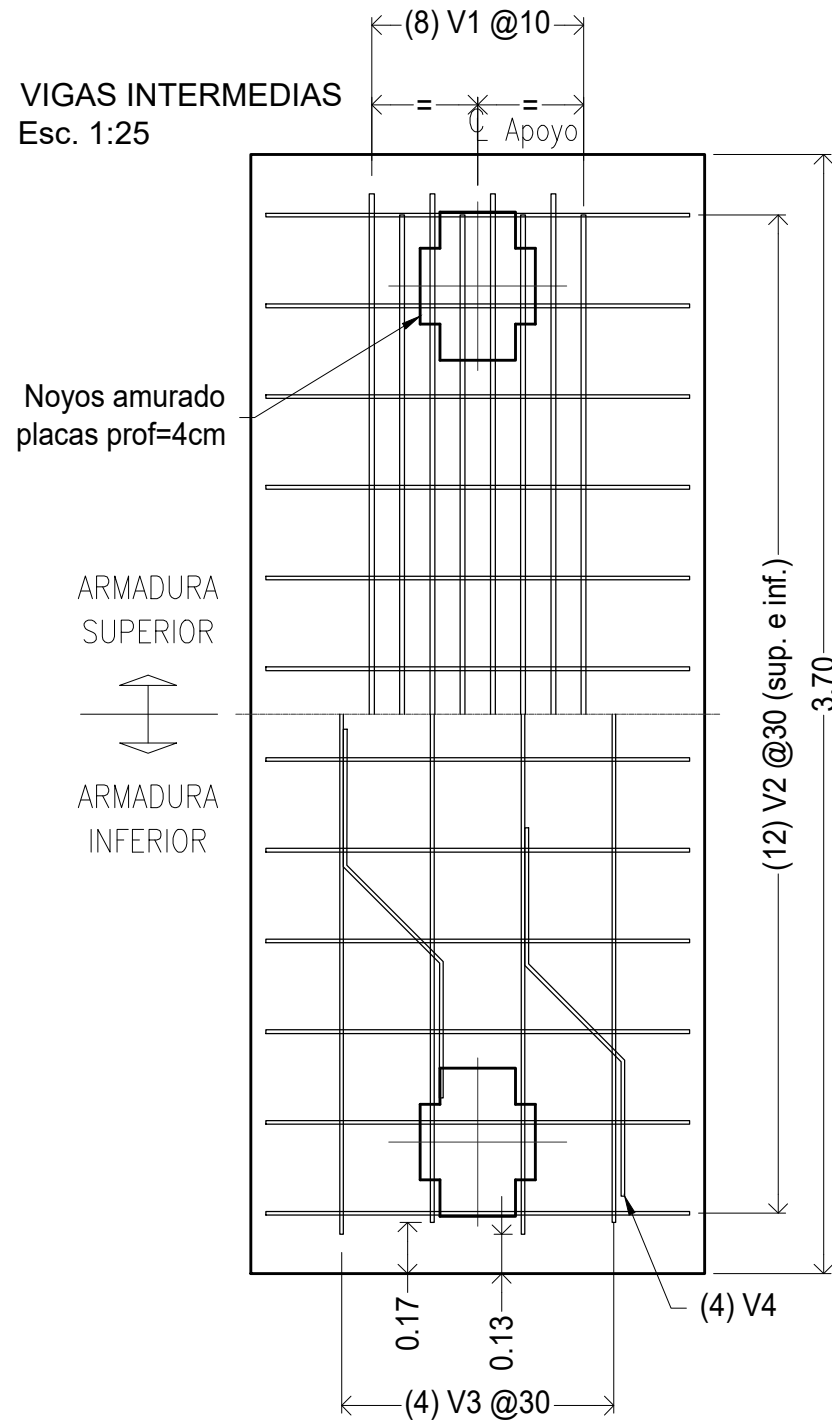
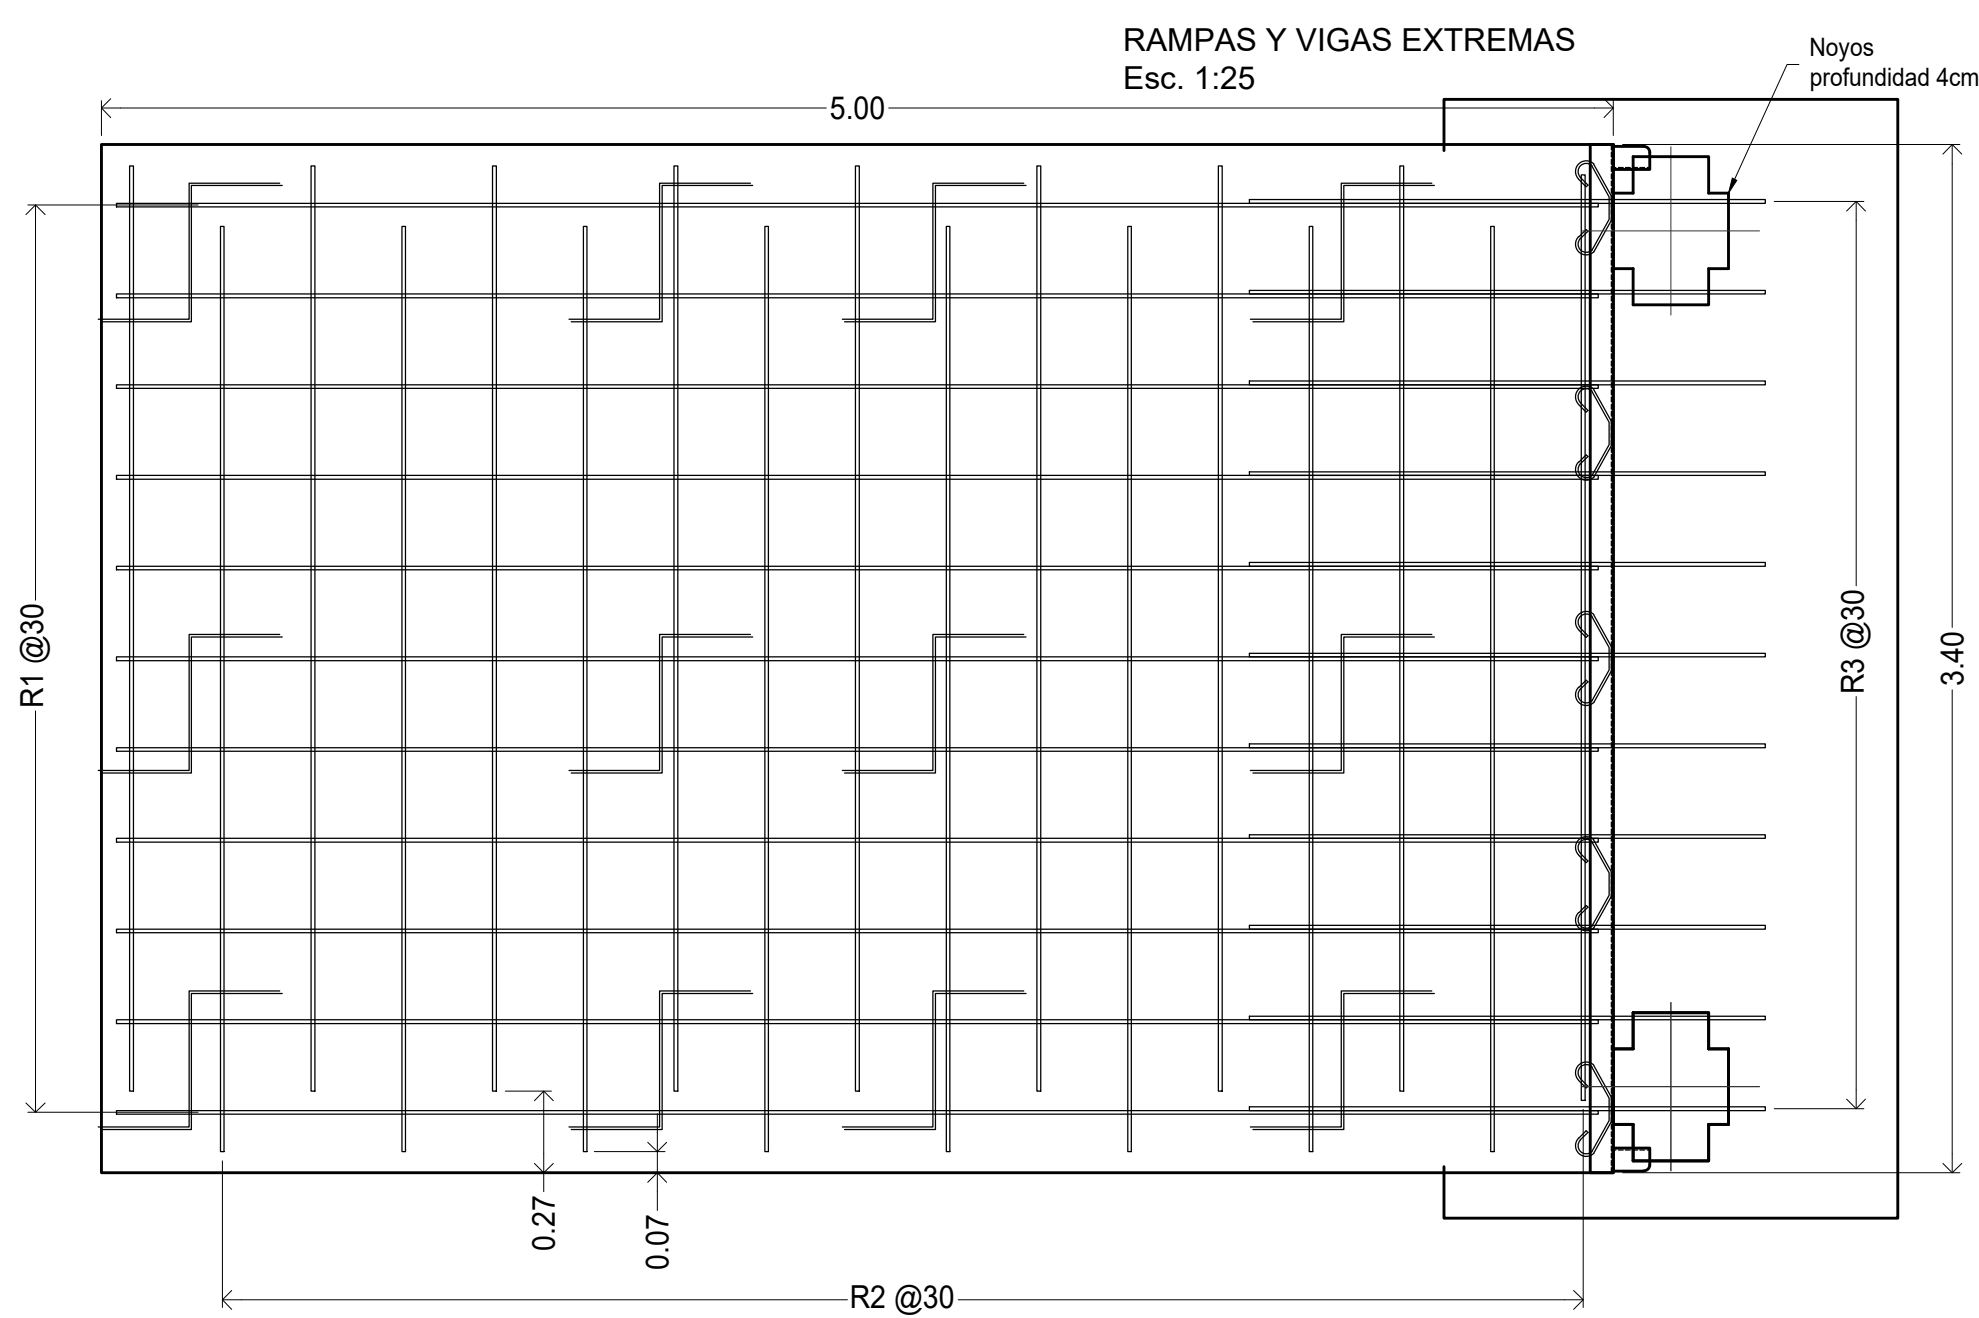
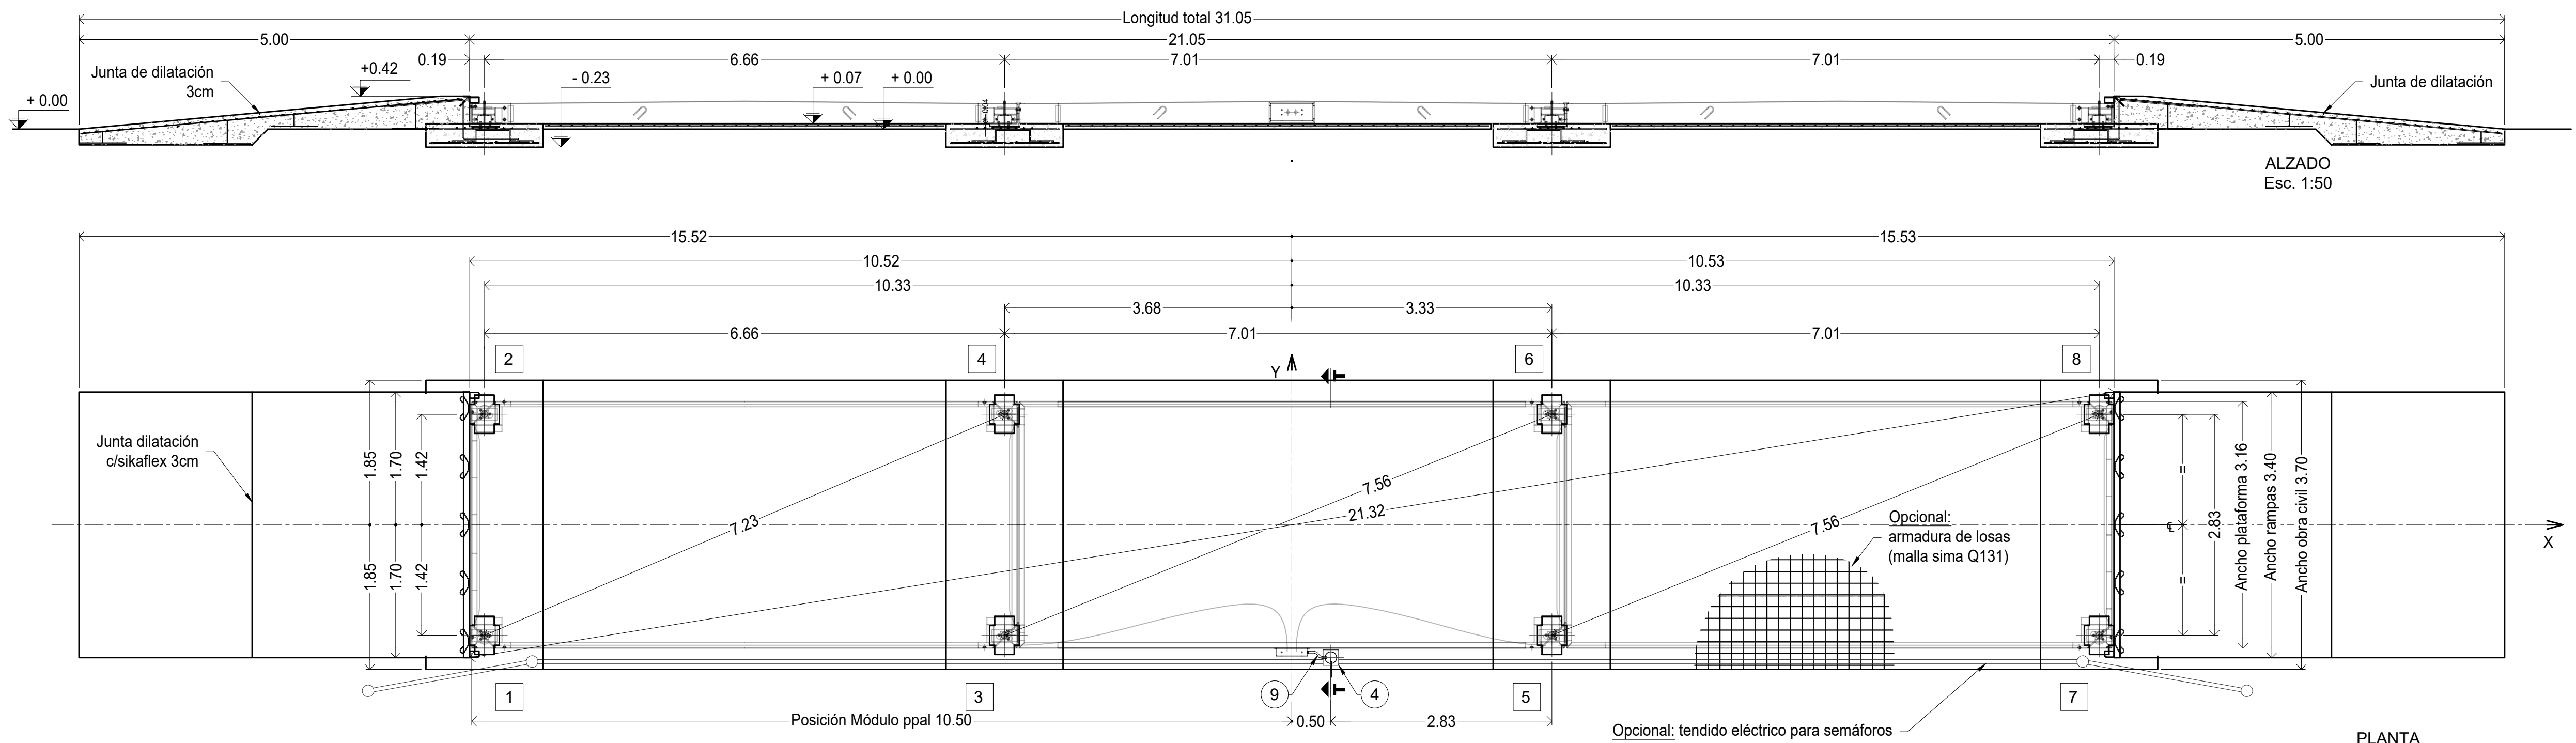
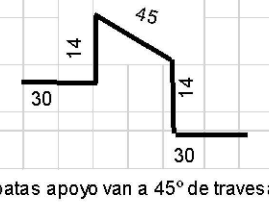
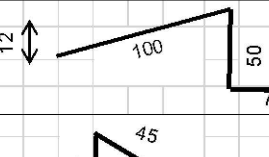


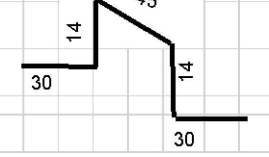

Posi ción	UBICACIÓN	DIÁM (mm)	ACERO	DOBLAR (cm)	LONG. (cm)	CANT. x UN.	CANT. TOT.	LONG. TOTAL (m)
VIGAS 0.30x1.5x3.70		Cantidad = 4						
V1	Longitudinal superior	16	ADNS	340	340	8	32	108.80
V2	Transv sup e inf	12	ADNS	140	140	24	96	134.40
V3	Longitudinal inferior	12	ADNS	340	340	4	16	54.40
V4	Separadores armaduras	8	ADNS		133	4	16	21.28
RAMPAS A3.16L4.70		Cantidad = 2						
R1	Longitudinal	12	ADNS	490	490	11	22	107.80
R2	Transversal	12	ADNS	308	308	18	36	110.16
R3	Ancilaje rampas-vigas	12	ADNS		232	11	22	51.04
R4	Separadores armaduras	8	ADNS		133	6	12	15.96
R5	Separadores armaduras	8	ADNS		165	6	12	19.80

- NOTAS:
- Nivel de referencia: terreno natural nivelado +/- 0.00
 - Fundación diseñada para tensión admisible de terreno > 1kg/cm2
 - Carga máxima por apoyo = 18t
 - Es conveniente ubicar el lateral de apoyos impares del lado de la casilla
 - Etapas 1 de hormigonado: hasta nivel +0.07
 - Etapas 2 de hormigonado: rampas (recomendable junto con plataforma de báscula)
 - Rampa recomendada para camiones con triple eje: longitud mín.= 4.70m
 - Las placas de apoyo de las celdas de carga son provistas junto con la báscula y amuradas en el momento de la instalación
 - Ver la referencia de cada ítem de armadura en la planilla de doblado correspondiente (consultar en nuestras oficinas)
 - Ver el plano de fabricación del ángulo de coronamiento correspondiente (consultar en nuestras oficinas)
 - Verificar las medidas de las diagonales indicadas
 - Unidades en m, a menos que se indiquen otras unidades
 - Los semáforos irán empotrados al comienzo de cada rampa. En caso de obra existente, el tendido se realizará a lo largo del lateral de la obra, en un pozo de 15cm de ancho y 25cm de profundidad. Se aplicará una capa de arena, luego se colocará el caño de polipropileno, por encima de éste una capa de ladrillos, y por último se cubrirá con tierra.
 - X Número de apoyo.

LISTA DE MATERIALES

N°	DESCRIPCIÓN	CANTIDAD	UNIDAD	DOC. REFERENCIA	NOTAS
ARMADURA					
1	Set hierr.armadura (rampas 5,00)	1	u	0910.16.0212 LT	
ACCESORIOS					
2	Ángulo de coronamiento	2	u	0910.01.0016 PL	
3	Caño PVC Ø6"	0,4	m	-	
4	Cámara inspección 20x20cm	1	u	-	
5	Caño PVC aguada Ø3/4"	10	m	-	40cm
6	Cartón desenfrente	36	kg	-	
7	Sika Grout 212 x 25kg	3	u	-	
8	Separadores Plásticos	40	u	-	7cm altura
9	Caño corrugado p/ exterior Ø1"	1	m	-	Con 1 conector
10	Codo Daisa 1 1/4"	1	u	-	Cant2 (0.35x3.40m)
11	Conector Argonflex hembra sin rosca	2,38	m2	-	Cant2 (0.35x3.40m)
12	Telgopor e=25mm	2,38	m2	-	Cant2 (0.35x3.40m)
13	Antisol E	10	l	-	
14	SikaFlex	1	u	-	Pomo 600gr
HORMIGÓN					
ETAPA INICIAL					
SECTOR	LARGO (m)	ANCHO (m)	ESPESOR (m)	CANTIDAD	VOLUMEN (m³3)
Vigas	3,70	1,50	0,30	4	6,7
Carpetas m. ppal.	5,12	3,70	0,07	1	1,3
Carpetas m. sec.	5,51	3,70	0,07	2	2,9
Ref. carp m. ppal	5,12	0,20	0,13	2	0,3
Ref. carp m. ppal	5,51	0,20	0,13	4	0,6
ETAPA FINAL					
Rampas 5,00	5	3,4	0,312	2	10,6
Módulos (H30)	6,99	3,16	0,295	3	19,5
Total H30 etapa inicial					12,0
Total H30 etapa final					30,5
Total H30					42,5
					
	Caballote rampas, Conexión cámara-caja	M.D.B.	E.T.B.	E.T.B.	07/07/25
	Computo hormigon	M.D.B.	E.T.B.	E.T.B.	07/12/22
	Ensanche refuerzos de borde, detalle de noyas, caballotes rampas	M.D.B.	E.T.B.	E.T.B.	19/09/22
	Forma de noyos	M.D.B.	H.A.G.	H.A.G.	6/6/22
Rev.	DESCRIPCIÓN	DIBUJÓ	REVISÓ	APROBÓ	FECHA
					
San Lorenzo/ Calafate 21x3.16 8cc					
Fundación Sobre Piso - rampas 5.00					
Escala: Indicadas				Hojas: 1 de 1	Unidades: m
Archivo: C:\Users\usuario\Desktop\RECUPERADO\ESCRITORIO\Basculas GoMa\Plano generico				N°Plano: 0910.16.0210 PL	
				A1	