


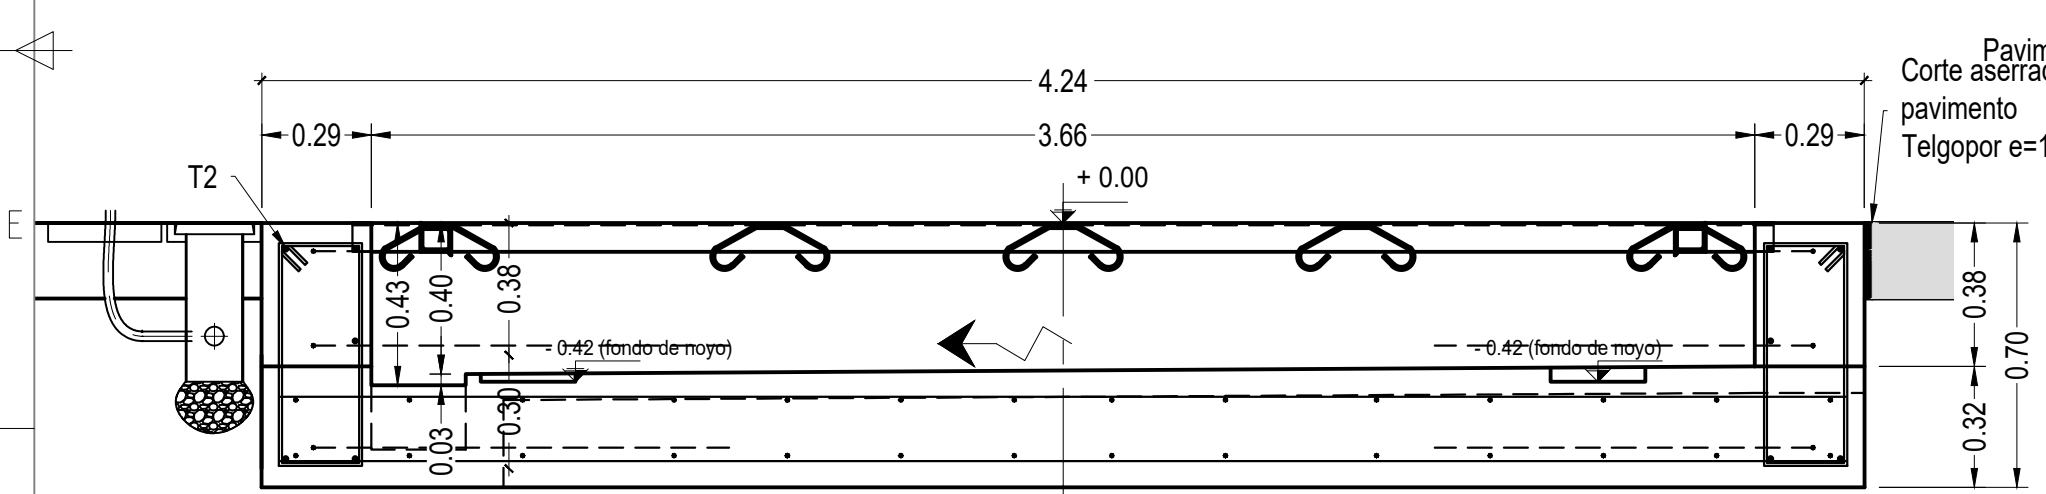


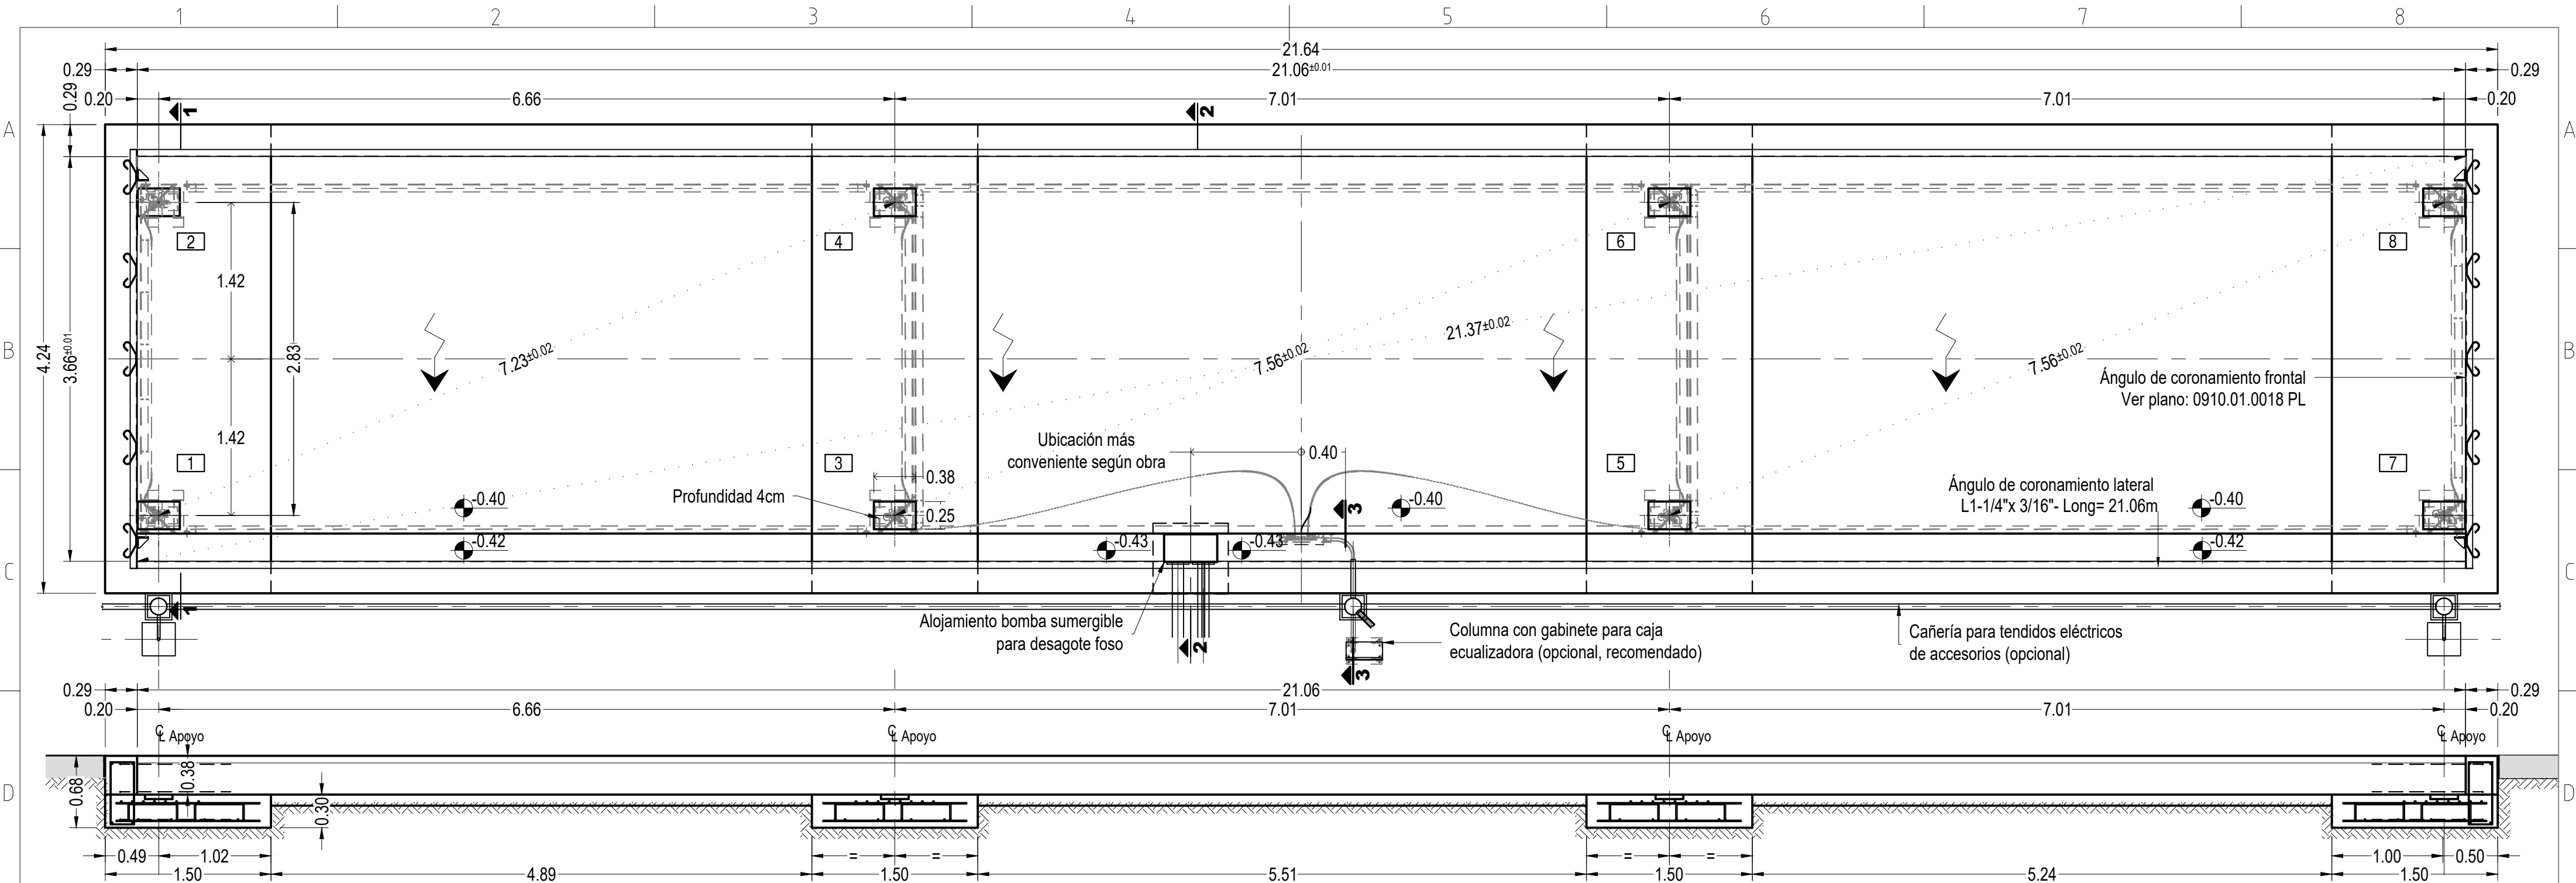


CORTE 1-1

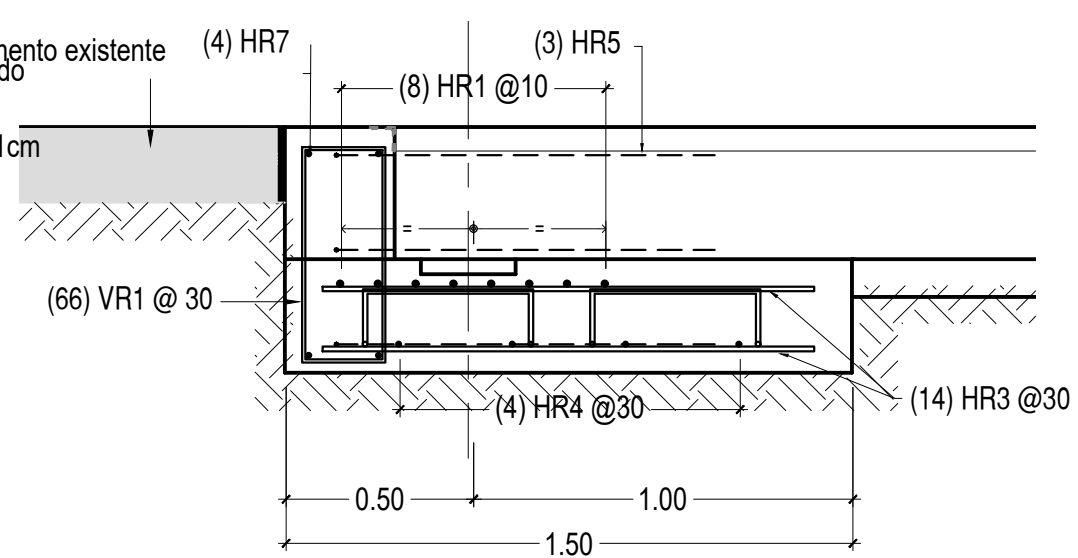


VIGAS EXTREMAS

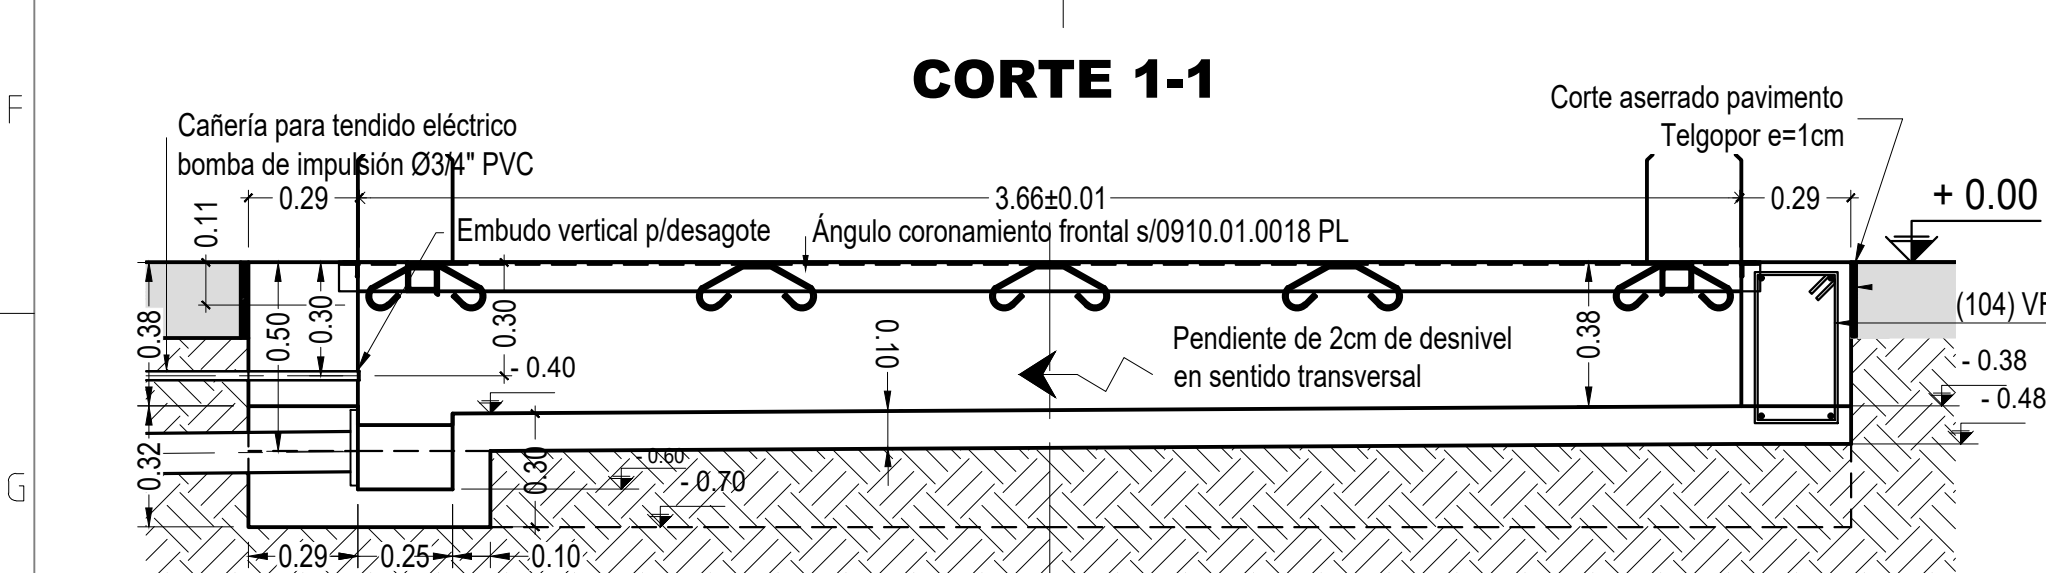

CORTE 2-2

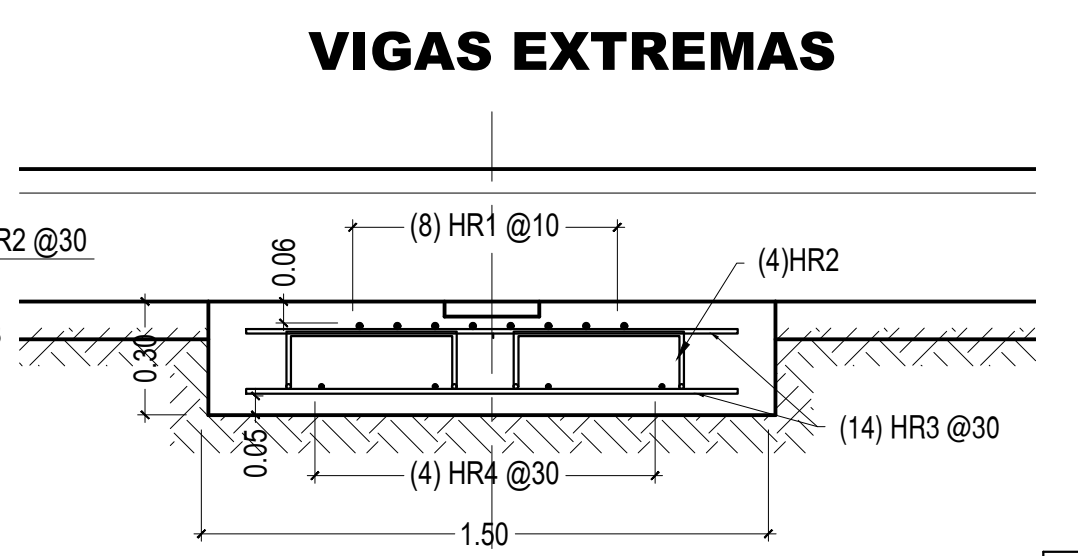

VIGAS INTERMEDIAS

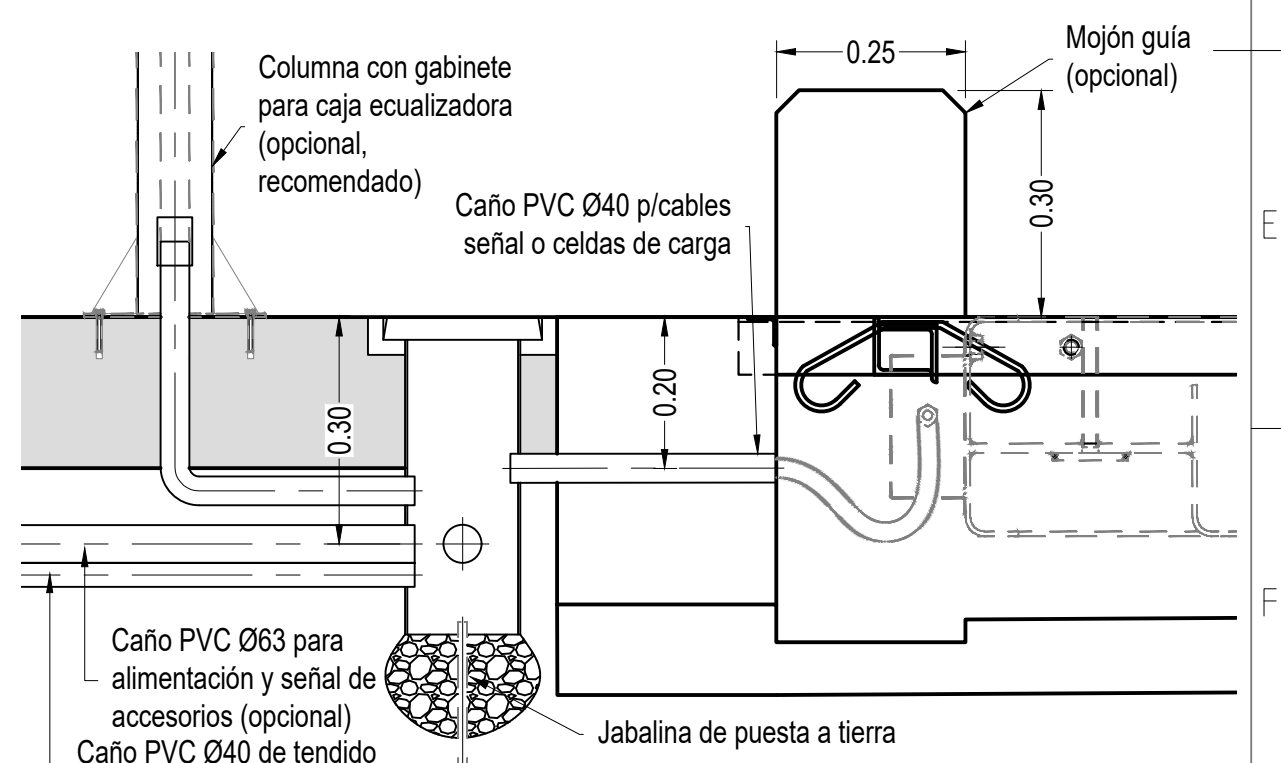

CORTE 3-3

Planilla de doblado
N° 0910.16.0215 LT
Volúmenes de hormigón:

ETAPA 1: 16m³ H21 (vigas + carp.+ tabiques hasta nivel -0.35m) con 10% adic.
ETAPA 2: 6m³ H21 (tabiques entre -0.38m y 0.00m) con 10% adic. 19,5m³ H30 (báscula)

Cañería camisa para alojamiento caño impulsión bomba Ø4" PVC
NOTAS:

- 1- El pavimento existente deberá ser aserrado en todo el perímetro de la fundación, de modo de que sea posible producir junta entre hormigón viejo y nuevo (Ver indicación en cortes)
- 2- El semifoso lleva un ángulo de coronamiento en todo el perímetro.
- 3- El nivel tomado como +/- 0.00 es el punto más alto de pavimento existente. En caso de existir desnivel entre extremos > 3cm se deberá prolongar la rotura de pavimento para ejecutar una losa de aproximación (a cargo del cliente).
- 4- Medidas en metros [m]
- 5- **Nº** Número de apoyo de la báscula. Los impares deben colocarse del lado de la salida del cable al indicador.
- 6- Para desagote del foso el cliente deberá prever cañería de descarga por gravedad . Si esto no fuera posible, se deberá considerar el alojamiento de una bomba sumergible con su cañería para tendido eléctrico y para caño de impulsión de agua hasta el lugar de descarga. (Ver corte 2-2)

△					
△					
△					
△					
△	Posición de cañalizaciones fuera de tabiques	A.G.T.B.	E.T.B.	E.T.B.	04/02/21
Rev.	DESCRIPCIÓN	DIBUJÓ	REVISÓ	APROBÓ	FECHA
		San Lorenzo/El Calafate 21x3,16-8cc SF			
Fundación en semi foso		Unidades: mm		A2	
Escala: 1:40/1:20	Hojas: 1 de 1			Archivo: Z:\09 Fundaciones\0910 Fundacion para camiones\0910.01 Fundaciones directas\0910.16 Fundacion S Lzo-El Calafate\0910.16.0200 21x3.16-8cc	
		N°Plano: 0910.16.0214 PL			