



PLANTA GENERAL

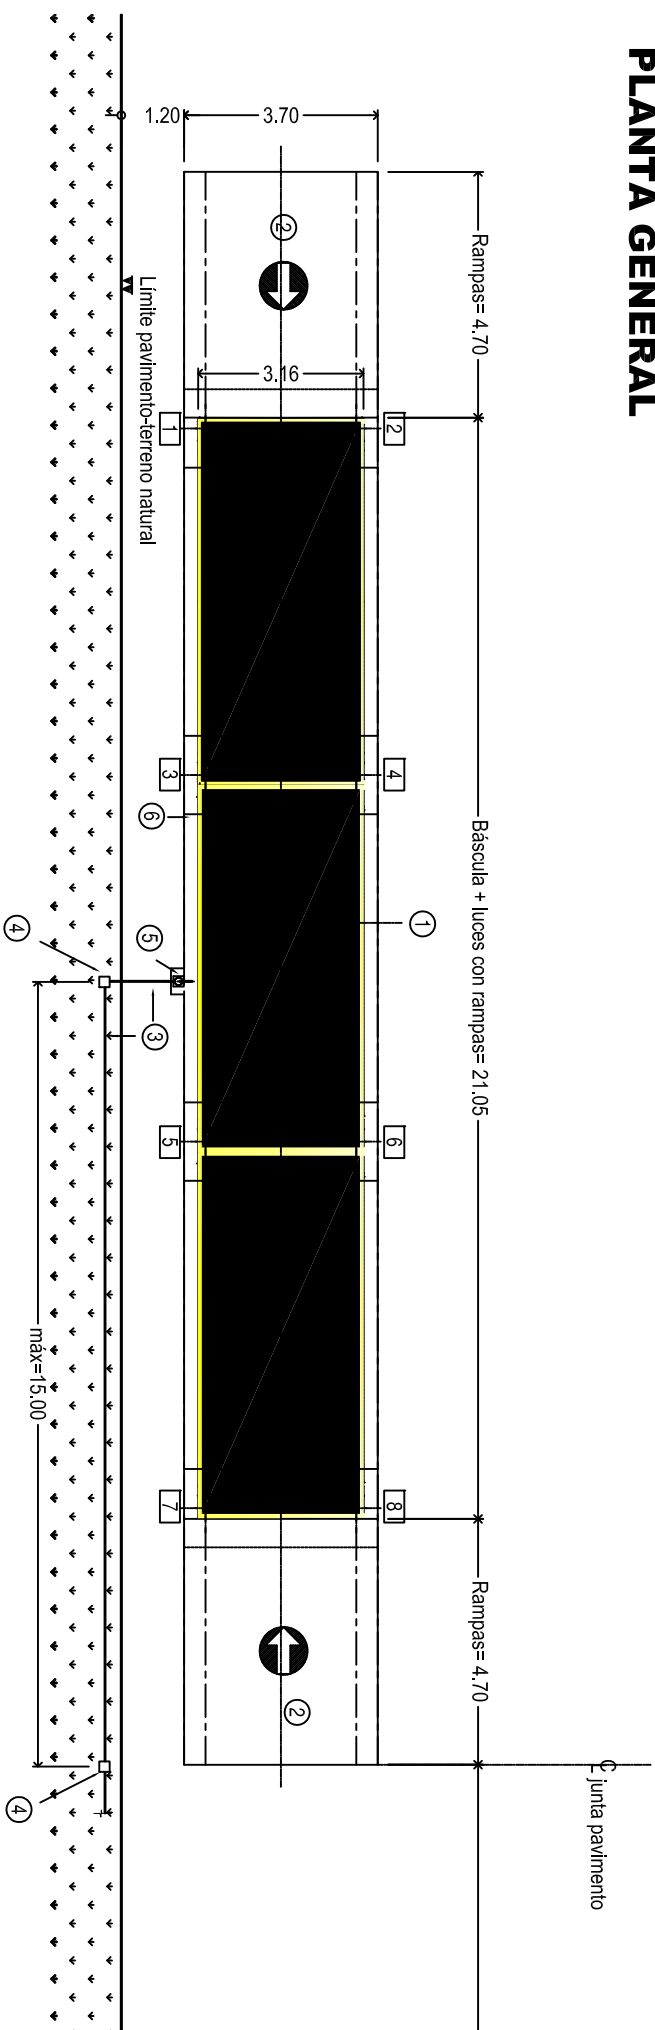


PUESTO DE VIGILANCIA N° 3


CORTE LONGITUDINAL

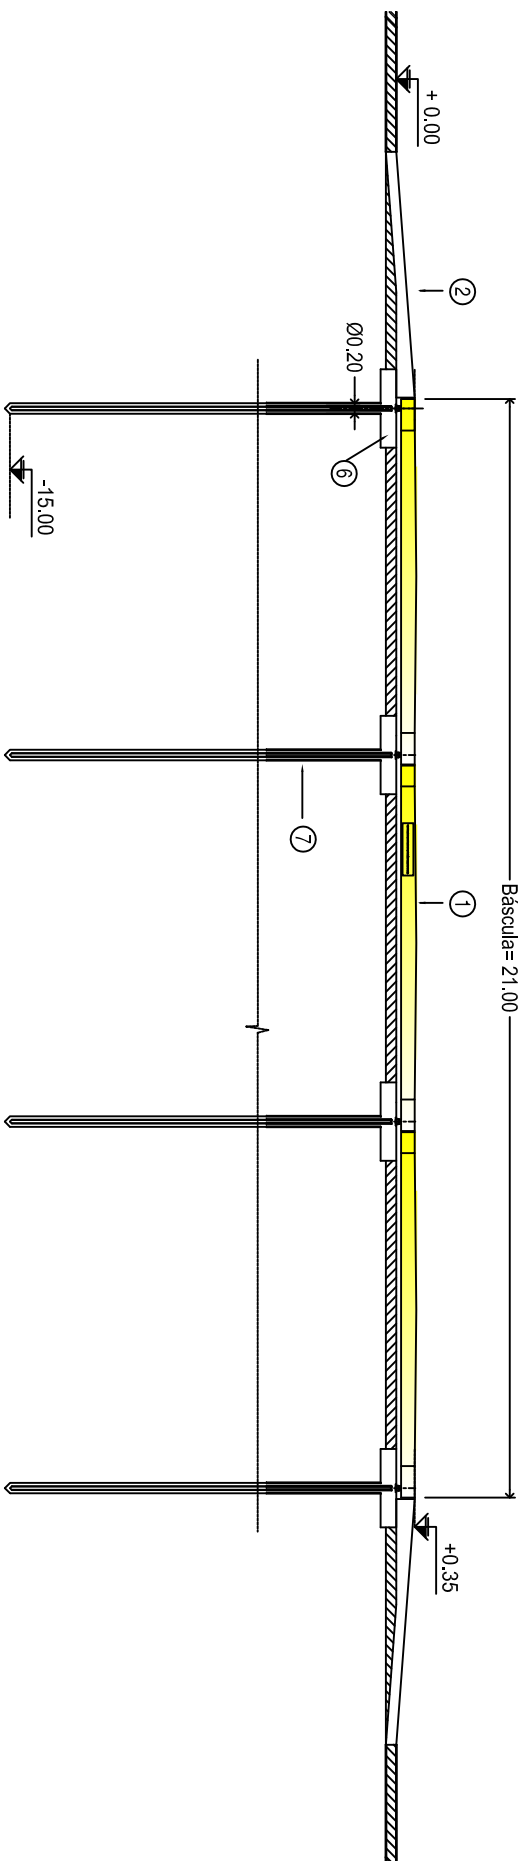

CROQUIS DE UBICACIÓN

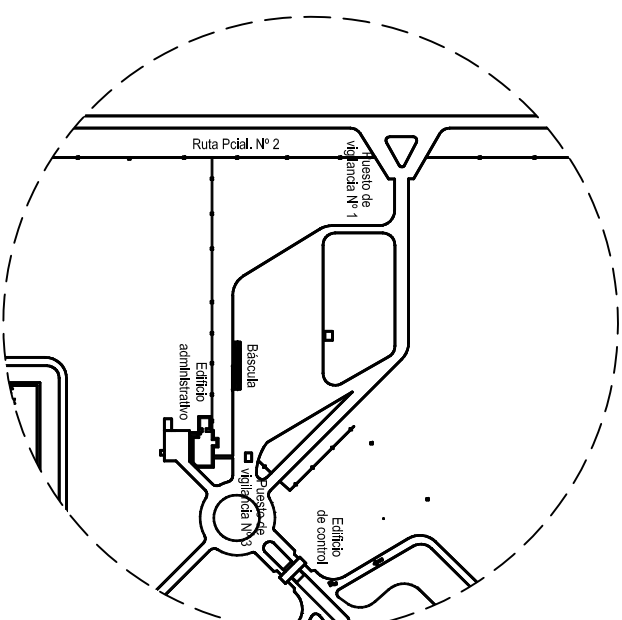

PLANTA ROTURA PAVIMENTO Y EXCAVACIÓN

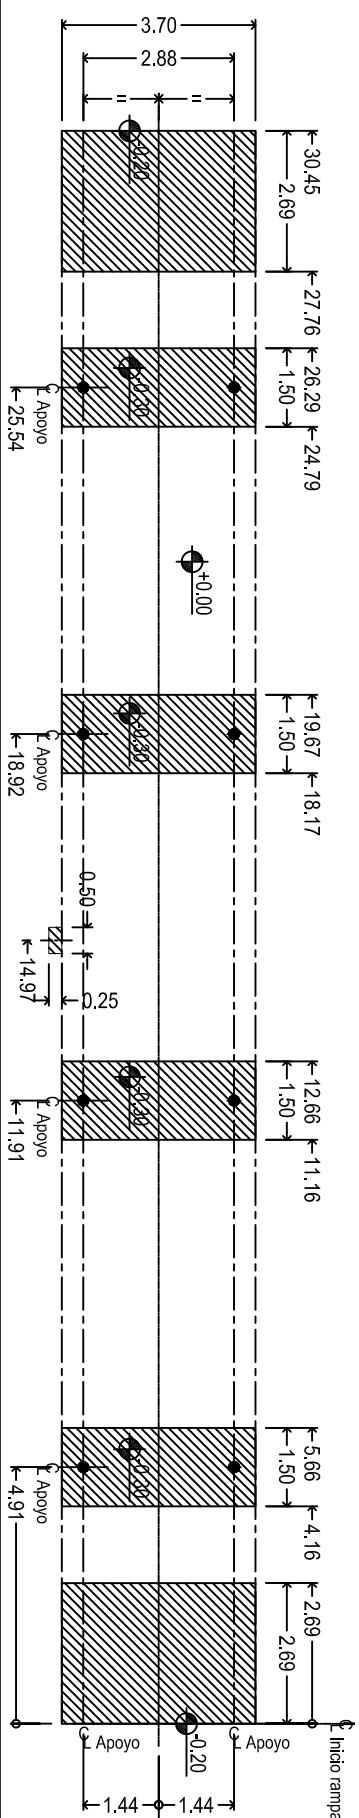

NOTAS:

- 1- Las medidas están expresadas en metros [m].
- 2- El nivel +/- 0,00 indicado corresponde al punto mas alto del pavimento existente.
- 3- La cámara para tendido eléctrico básica -indicador será realizada por el cliente.
- 4- Las cámaras de salida del tendido eléctrico son las especificadas en 0091, 16.0202 P.L.
- 5-  Área de rotura y excavación.

Límite pavimento-terreno natural

6-  Micropilotes- Prof= 15m
 Número de apoyo

⑦	8	110732-04 LT	Micropilotes de armadura caño acero tipo Mannesman Ø73mm- Profundidad = 15m
⑥	4	0091.16.0202 PL	Vigas fundación
⑤	1	----	Cámara paso tapa cemento 20x20- Píeleta G° de ingreso cableado
④	1	-----	Cámaras de paso. Separación mínima = 15m entre ellas.
③	1	-----	Cartería hasta indicador. Diámetro ml= 19mm. No debe ser com- partida con cables con tensión. Item a cargo del cliente
②	2	0091.05.0005 PL	Rampas longitud = 4.70m/ Ancho = 3.70m
①	1	----	Báscula camionera modelo San Lorenzo 21m x 3.16m
Item	Cantidad	Documentos de referencia	Descripción
Dibujó: E.T.B.	Revisó: H.A.G.	Aprobó: H.A.G.	Fecha: 28/09/11
			Escala: 1:100 / 1:40
			Revisión: -----
			

Básculas

GaMa
S.R.L.

Con micropilotes

Cientes/YPF/Vo.Mercedes/... 110732-02 PL

Modelo:	21
Dimensiones grales.- Replanteo	Báscula San Lorenzo 21x3.16m- YPF Va.Mercedes

